


GRIEZUMS 1-1

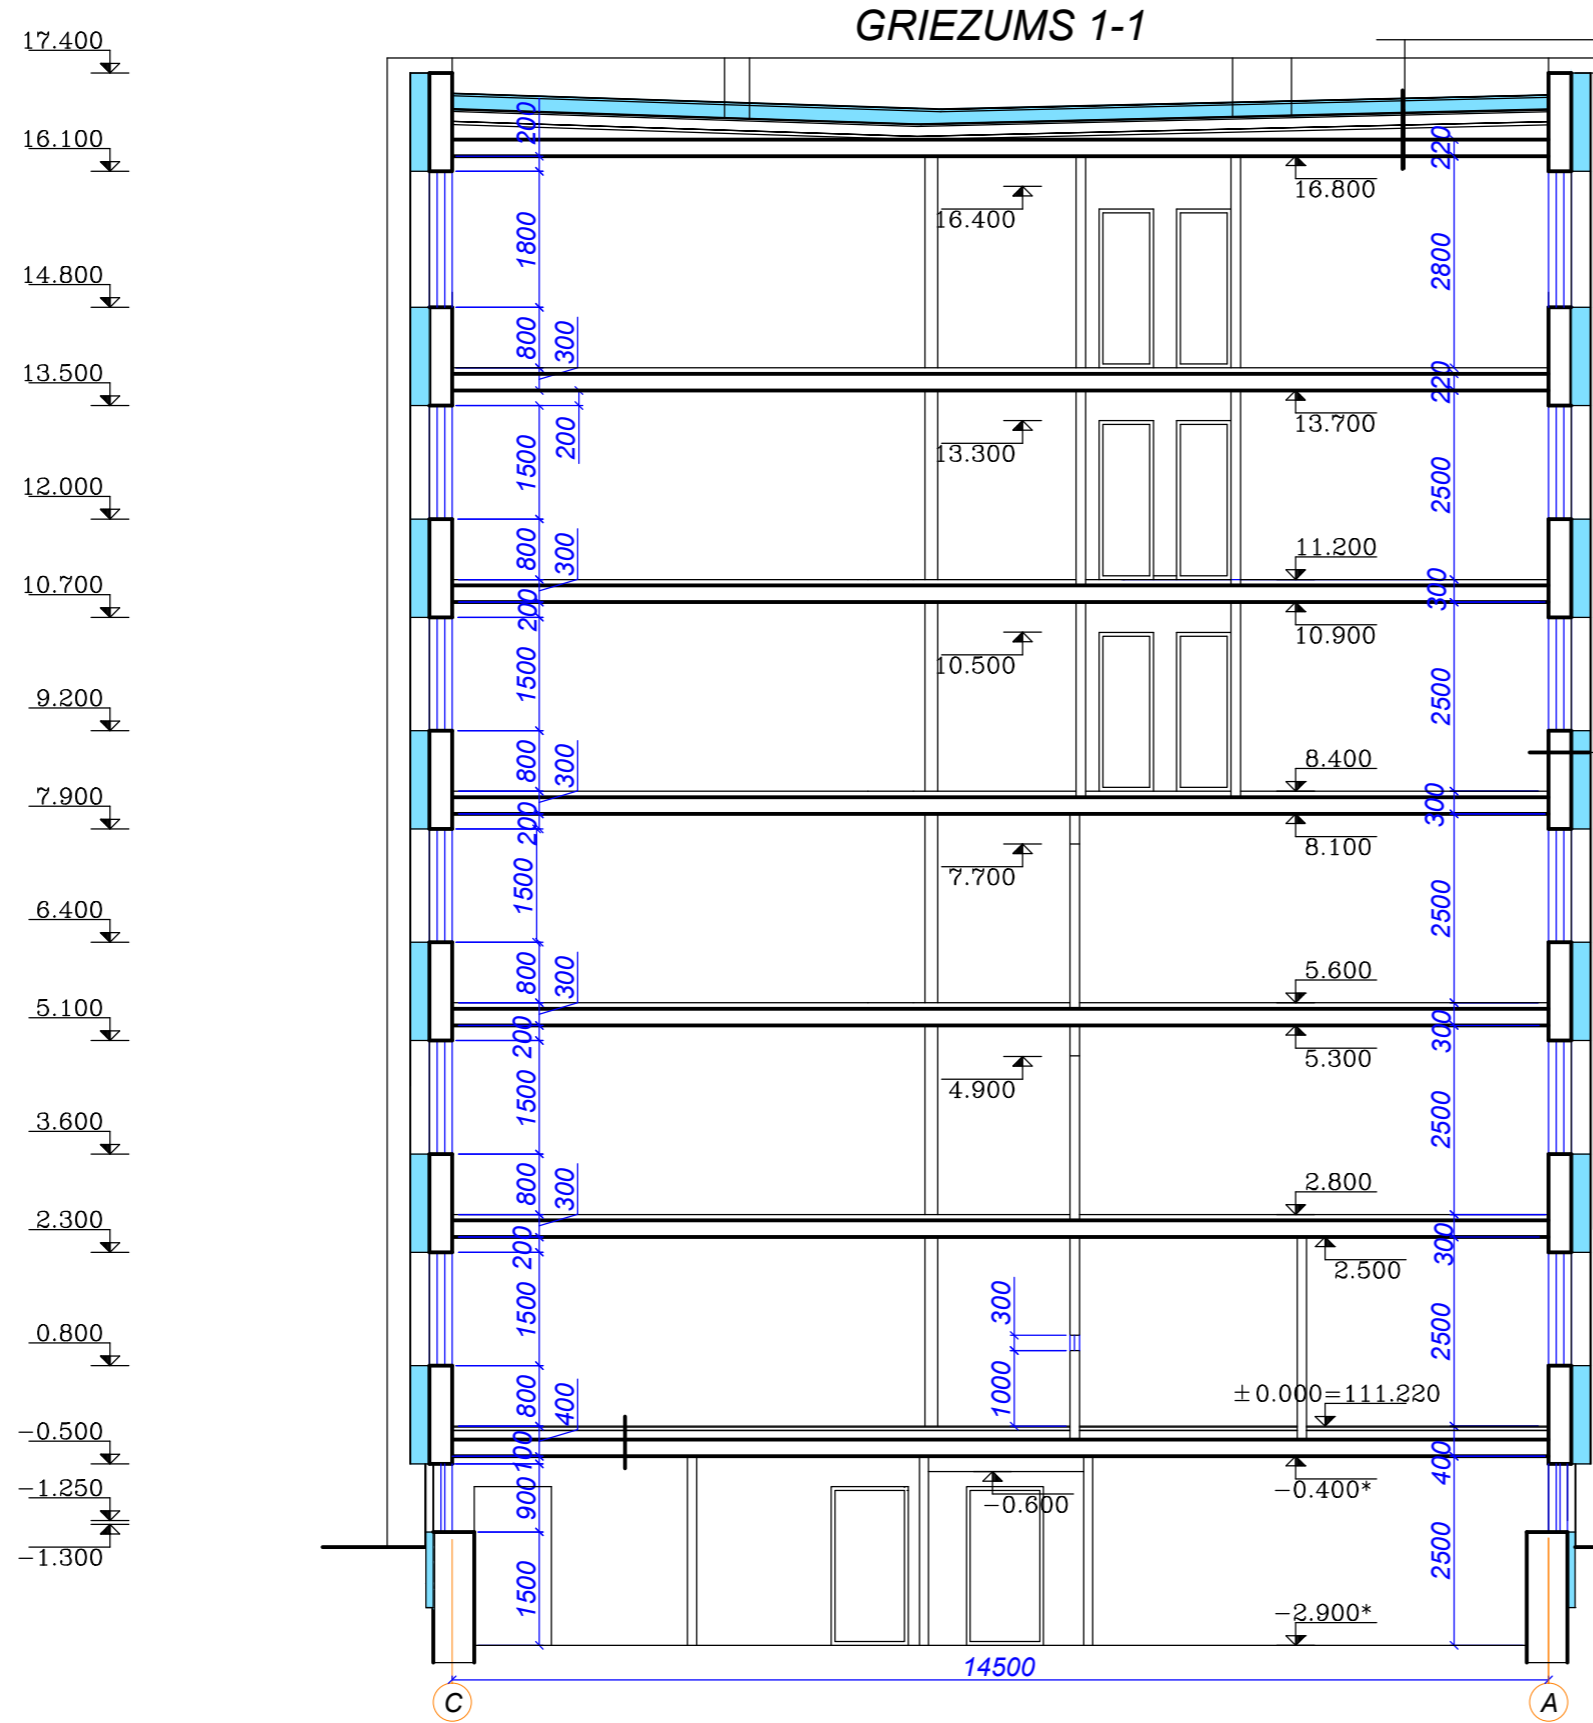

Jumta ruļļu materiālu segums 6mm	
Akmens vate PAROC ROB 80t, p=230kg/m³, λ=0.038W/mK	30mm
Akmens vate PAROC ROS 30g p=100kg/m³, λ=0.036W/mK	170mm
Fibroīts	150mm
Tvaika izolācija	
Izlidzinošais slānis	40mm
Keramzīts slāpuma izveidošanai	0 ~190mm
Dz/betona panelis	

Ārējā apdare	10mm
Putupolistrols ar pusspundi NEOPOR λ=0.032 W/(m·K)	150mm
Esošā ķieģeļu siena	

Apzīmējumi:

Esošā ārējā ar siltinājumu 150mm

Piezīmes:

Lapu skatīt kopā ar AR- 1..AR-16  
Augstuma atzīmes dotas metros  
Visi izmēri doti milimetros

ARHITEKTU BIROJS <b>REM PRO</b> LR Uzņēmuma reģ.Nr. 41503041904 Būvkomercanta reģ.Nr. 4837-R Reina 9, Daugavpils, LV-5401, Latvija tālr./fax. 65421398, e-mail: rem@rem.lv		Pasūtītājs: RIGAS 1. MEDICĪNAS KOLEDŽA Tomsona iela 37, Rīga Reģistrācijas Nr. 90000022308	Pasūtītāja Nr. REM_5012
AMATA NOSAUKUMS		Nosaukums: "Energoefektivitātes paaugstināšana Rīgas 1. medicīnas koledžas dienesta viesnīcā" Tomsona iela 39, Rīga. Ēkas fasāžu un jumta vienkāršotā renovācija.	
VĀRDS, UZVĀRDS	PARAKSTS	DATUMS	Rasējums: GRIEZUMS 1-1
Arhitekts	I.Buka	07.2013.	ARHĪVA REĢISTRĀCIJAS Nr. RASEJUMA MARKA Nr. STADIJA MĒROGS LAPA LAPAS
Izstrādāja	M.Kezika	07.2013.	REM_5012 AR-9 1:100 10 20