GRIEZUMS 2-2

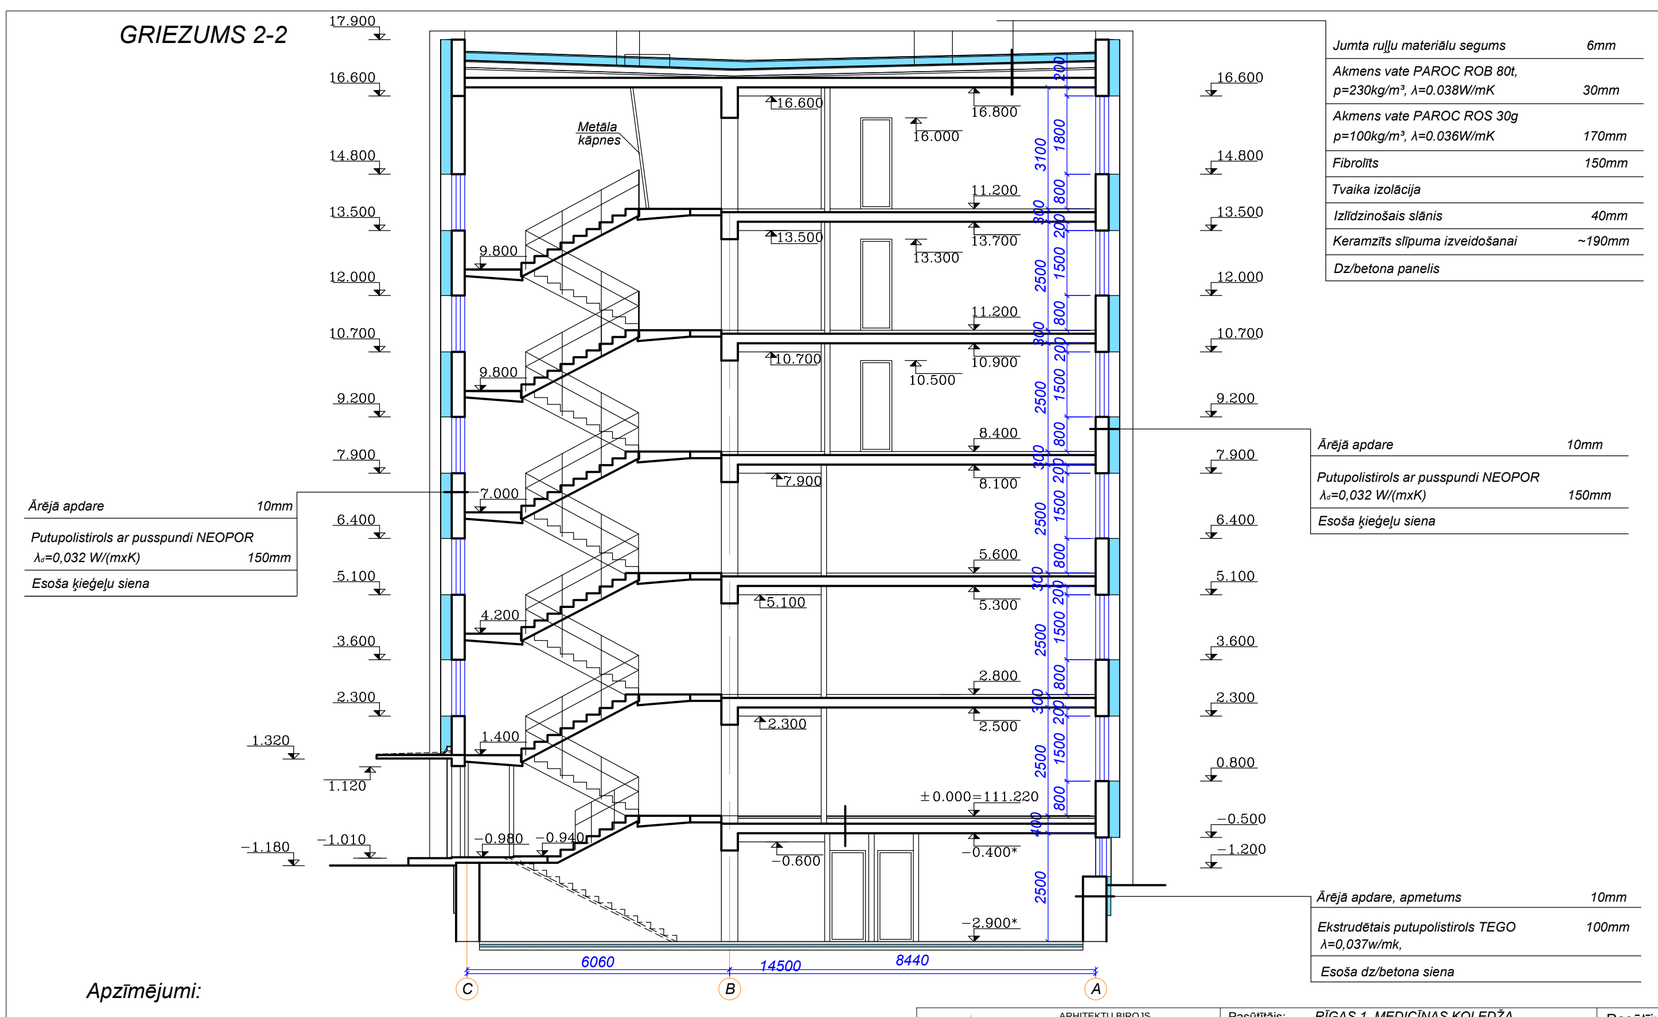

Ārējā apdare	10mm
Putupolistirols ar pusspundi NEOPOR λ_d=0,032 W/(mxK)	150mm
Esoša ķieģeļu siena	

Jumta ruļļu materiālu segums	6mm
Akmens vate PAROC ROB 80t, p=230kg/m³, λ=0.038W/mK	30mm
Akmens vate PAROC ROS 30g p=100kg/m³, λ=0.036W/mK	170mm
Fibrolīts	150mm
Tvaika izolācija	
Izlīdzinošais slānis	40mm
Keramzīts slīpuma izveidošanai	~190mm
Dz/betona panelis	

Ārējā apdare	10mm
Putupolistirols ar pusspundi NEOPOR λ_d=0,032 W/(mxK)	150mm
Esoša ķieģeļu siena	

Ārējā apdare, apmetums	10mm
Ekstrudētais putupolistirols TEGO λ=0,037w/mk,	100mm
Esoša dz/betona siena	

Apzīmējumi:

Esošā ārsiena ar siltinājumu 150mm

Piezīmes:

Lapu skatīt kopā ar AR- 1..AR-16
Augstuma atzīmes dotas metros
Visi Izmēri doti milimetros

ARHITEKTU BIROJS
REM PRO
LR Uzņēmuma reģ.Nr. 41503041904
Būvkomersanta reģ.Nr. 4827-R
Raiņa 9, Daugavpils, LV-5401, Latvija
tālr./fax. 65421398, e-mail: rem@rem.lv

AMATA NOSAUKUMS	VĀRDS, UZVĀRDS	PARAKSTS	DATUMS
Arhitekte	I.Buka		07.2013.
Izstrādāja	M.Kezika		07.2013.

Pasūtītājs: RĪGAS 1. MEDICĪNAS KOLEDŽA
Tomsona iela 37, Rīga
Reģistrācijas Nr. 90000022308

Pasūtījuma Nr. REM_5012

Nosaukums: "Energoefektivitātes paaugstināšana Rīgas 1. medicīnas koledžas dienesta viesnīcā"
Tomsona ielā 39, Rīgā. Ēkas fasāžu un jumta vienkāršotā renovācija.

Rasējums: GRIEZUMS 2-2

ARHĪVA REĢISTRĀCIJAS Nr.	RASĒJUMA MARĶA, Nr.	STADIJA	MĒROGS	LAPA	LAPAS
REM_5012	AR-10		1:100	11	20