


JUMTA PLĀNS

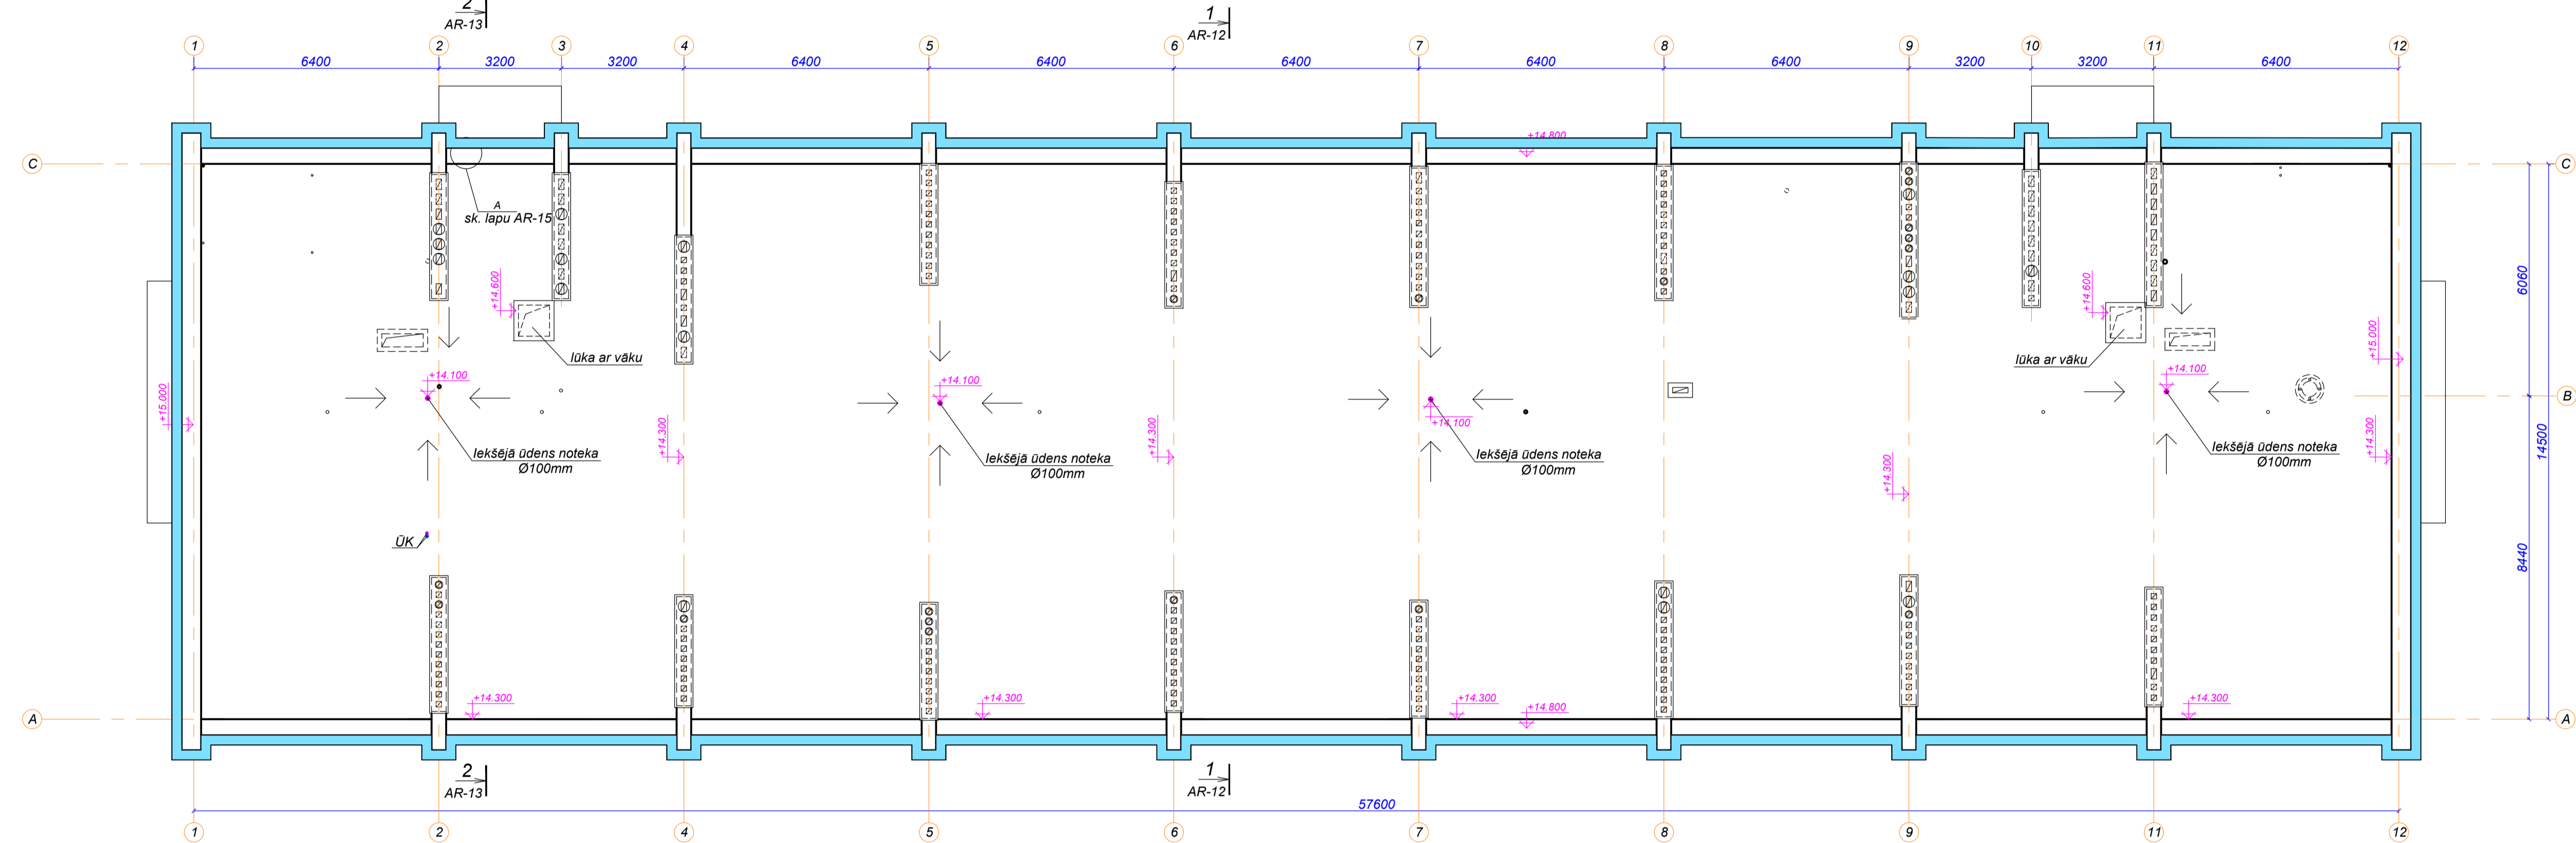

PIEŅEMTIE APZĪMĒJUMI

- ⊠ - Neizmantojami vēd. kanāli
 - ⊞ - Vēd. kanāli ar sānu pieslēgšanu
 - ⊚ - Vēd. kanāli ar virsēju pieslēgšanu
- Esotā ārēsieta ar siltnējumu 150mm

1. Kļieģeļu mūra sagrūšanas zonā ventilācijas kanāli pārmūrējami līdz 45% no to kopējā apjoma ar sarkanajiem pilnmāla kļieģeļiem.
 2. Veicama esošo kanālu tīrīšana un pārbaude.
 3. Jumta zontes virs ventilācijas kanāliem no cinkota skārda.
- Materiālu izlietojums:
 -4x20, l=300mm, kg -50
 cinkots skārds, t -0.30

ANKURVĒJUMI REM PRO LR Uzdevuma reģ. Nr. 41503041904 Budžuma reģ. Nr. 4627-R Raža & Daugmīte, LV-9471, Lapaļa SIA, RAJ. 6542398, e-mail: rem@rem.lv		Pasūtītājs: RĪGAS 1. MEDICĪNAS KOLEDŽA Tomsona iela 37, Rīga Reģistrācijas Nr. 9000022308	Pasūtījuma Nr. REM_5012
ANĀTA NOSAUKUMS: VĀRĒS, LĪVĀKESI, PARAKSTS, DATUMS Arhitekts: I. Buks Izstrādāja: M. Kezika		Nosaukums: "Energoefektīvas pasākumu īstenošana Rīgas 1. medicīnas koledžas pilsnests vietnīcā" Tomsona iela 39, Rīga. Elgas fasāžu un jumta vienībās renovācija.	Reģistrēts: JUMTA PLĀNS
ARHĪVA REĢISTRĀCIJAS Nr.: 07.2013 07.2013		PASĒJUMA MĒRĀVA Nr.: STADIJA AR-8	MĒRGAIS: LĀPA 1:100 9
			LAPAS: 20